


Versetzplan Rebmauerwerk / Verbundmauer

Stück	Bezeichnung	~ Größe in cm (BxTxH)			~ Gewicht/St.	~ Gesamt	Anteil in %
9	A-20	20	20	15	16,80	151,20	50,00
6	A-30	30	20	15	25,20	151,20	
6	A-40	40	20	15	33,60	201,60	
9	B-20	20	20	10	11,20	100,80	33,33
6	B-30	30	20	10	16,80	100,80	
6	B-40	40	20	10	22,40	134,40	
3	C-20	20	20	5	5,60	16,80	16,67
6	C-30	30	20	5	8,40	50,40	
9	C-40	40	20	5	11,20	100,80	
60						1.008,00	100,00

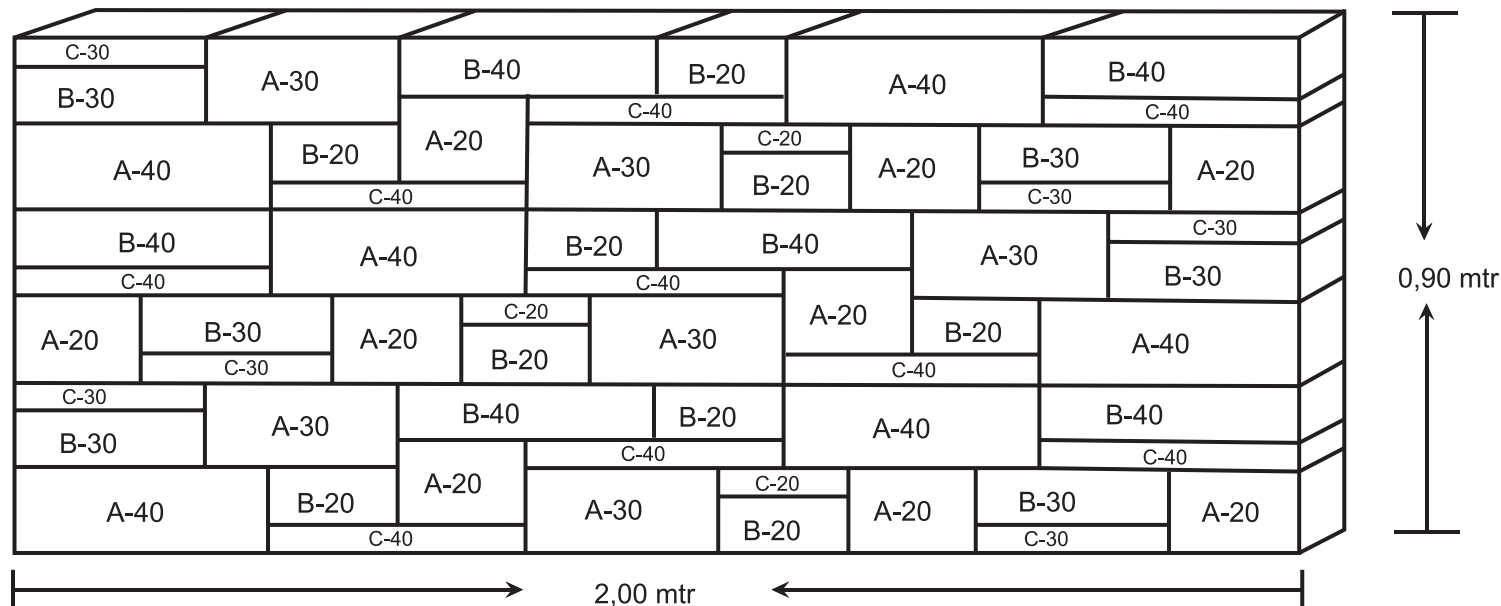

1 Kiste = 1 Set = 1,80 m²